




B - E - H - L

Entwässerung und Belüftung
 Drainage and ventilation


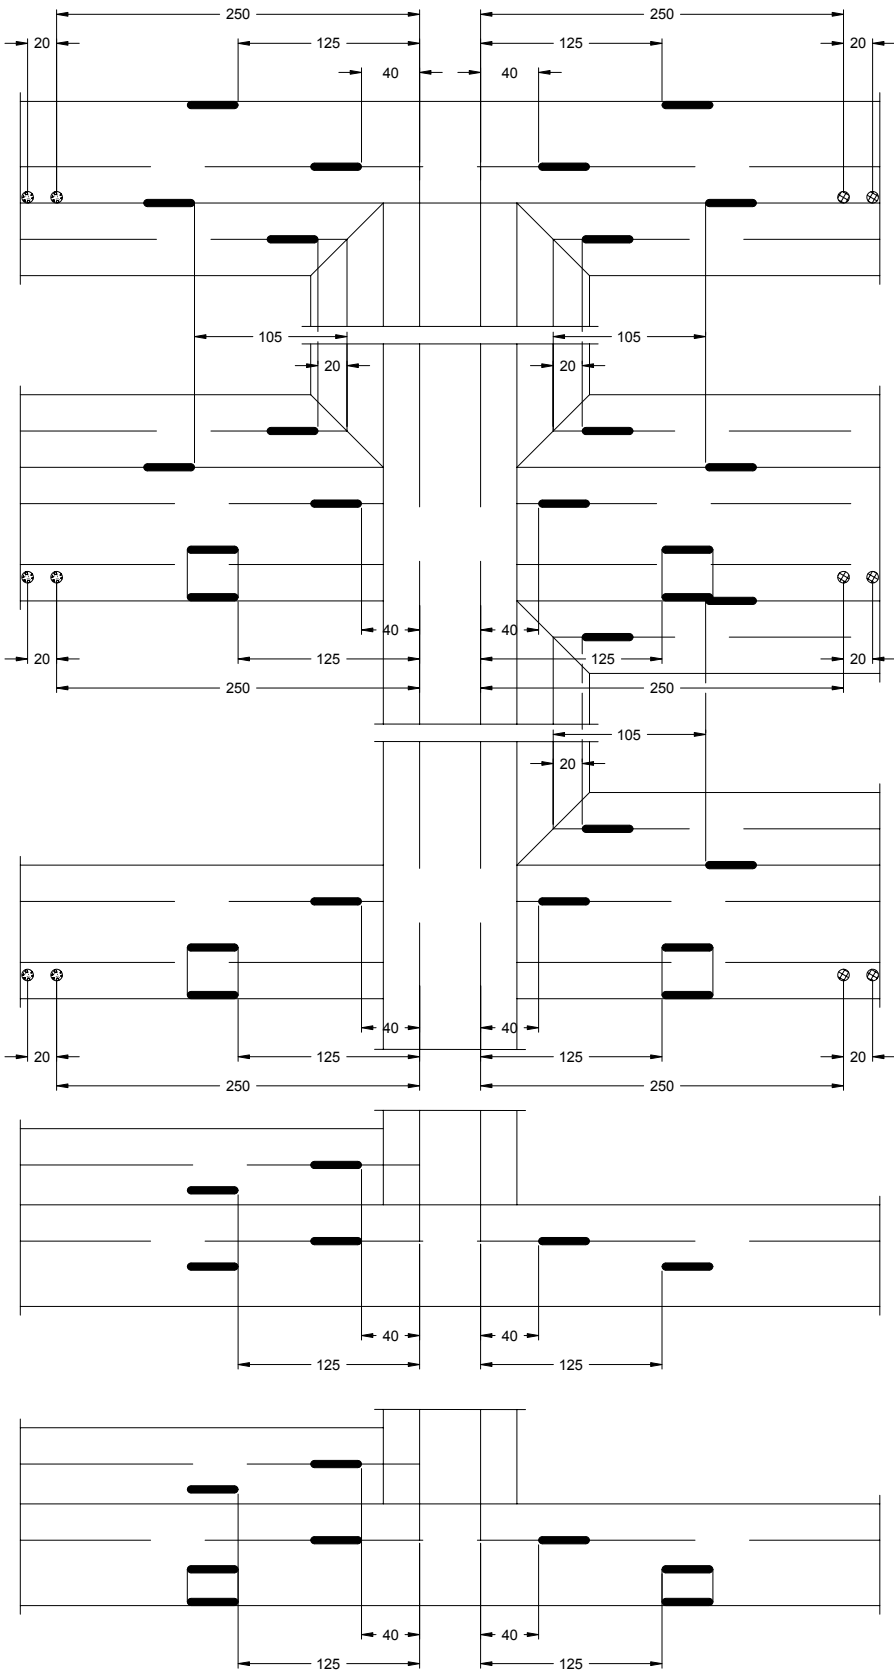


Schüco LivIng



Schüco LivIng Variant

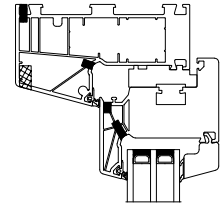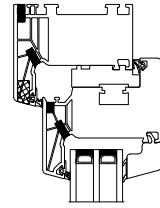



B

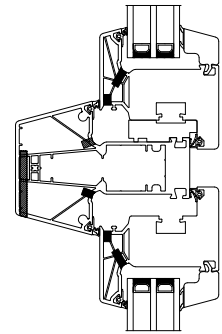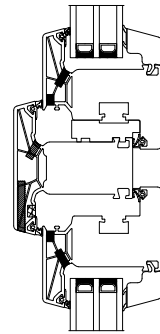



E

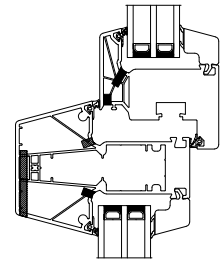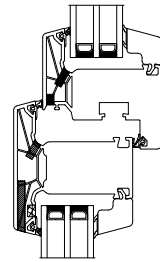

H

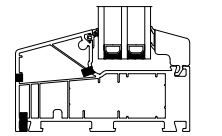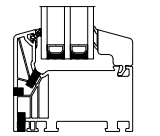

L₁

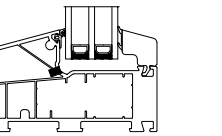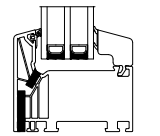

L₂